

总图	给排水
建筑	暖通
结构	电气



中元恒泰

中元恒泰建设发展有限公司  
Zhongyuan Hengtai Construction Development Co., Ltd.

建筑行业工程设计建筑工程甲级  
市政行业工程设计乙级  
风景园林工程设计专项乙级 证书编号:A213034250  
城乡规划编制乙级 [冀]城规编(172056)号

本图纸的著作权及其他相关权益属中元恒泰建设发展有限公司所有, 图中所含的专有技术信息应予保密, 未经本院书面认可, 不得复制本图纸或将信息提供披露给任何第三方(本院与客户另有约定的, 从其约定)。


图纸专用章

注册执业签章

设计签字

	姓名	签字
项目负责人	李增山	李增山
审定人	顾文龙	顾文龙
专业负责人	李增山	李增山
审核人	韩静	韩静
校对	常超	常超
设计人	高润珂	高润珂

建设单位	河曲县旧县镇人民政府		
工程名称	河曲特优产业红葱公共展示(交易)平台建设项目		
项目名称	河曲特优产业红葱公共展示(交易)平台建设项目		
工程编号	2023-SX-W011		
图纸名称	总平面布置图		
设计阶段	施工图	专业	建筑
日期	2023.09	图号	JS-01

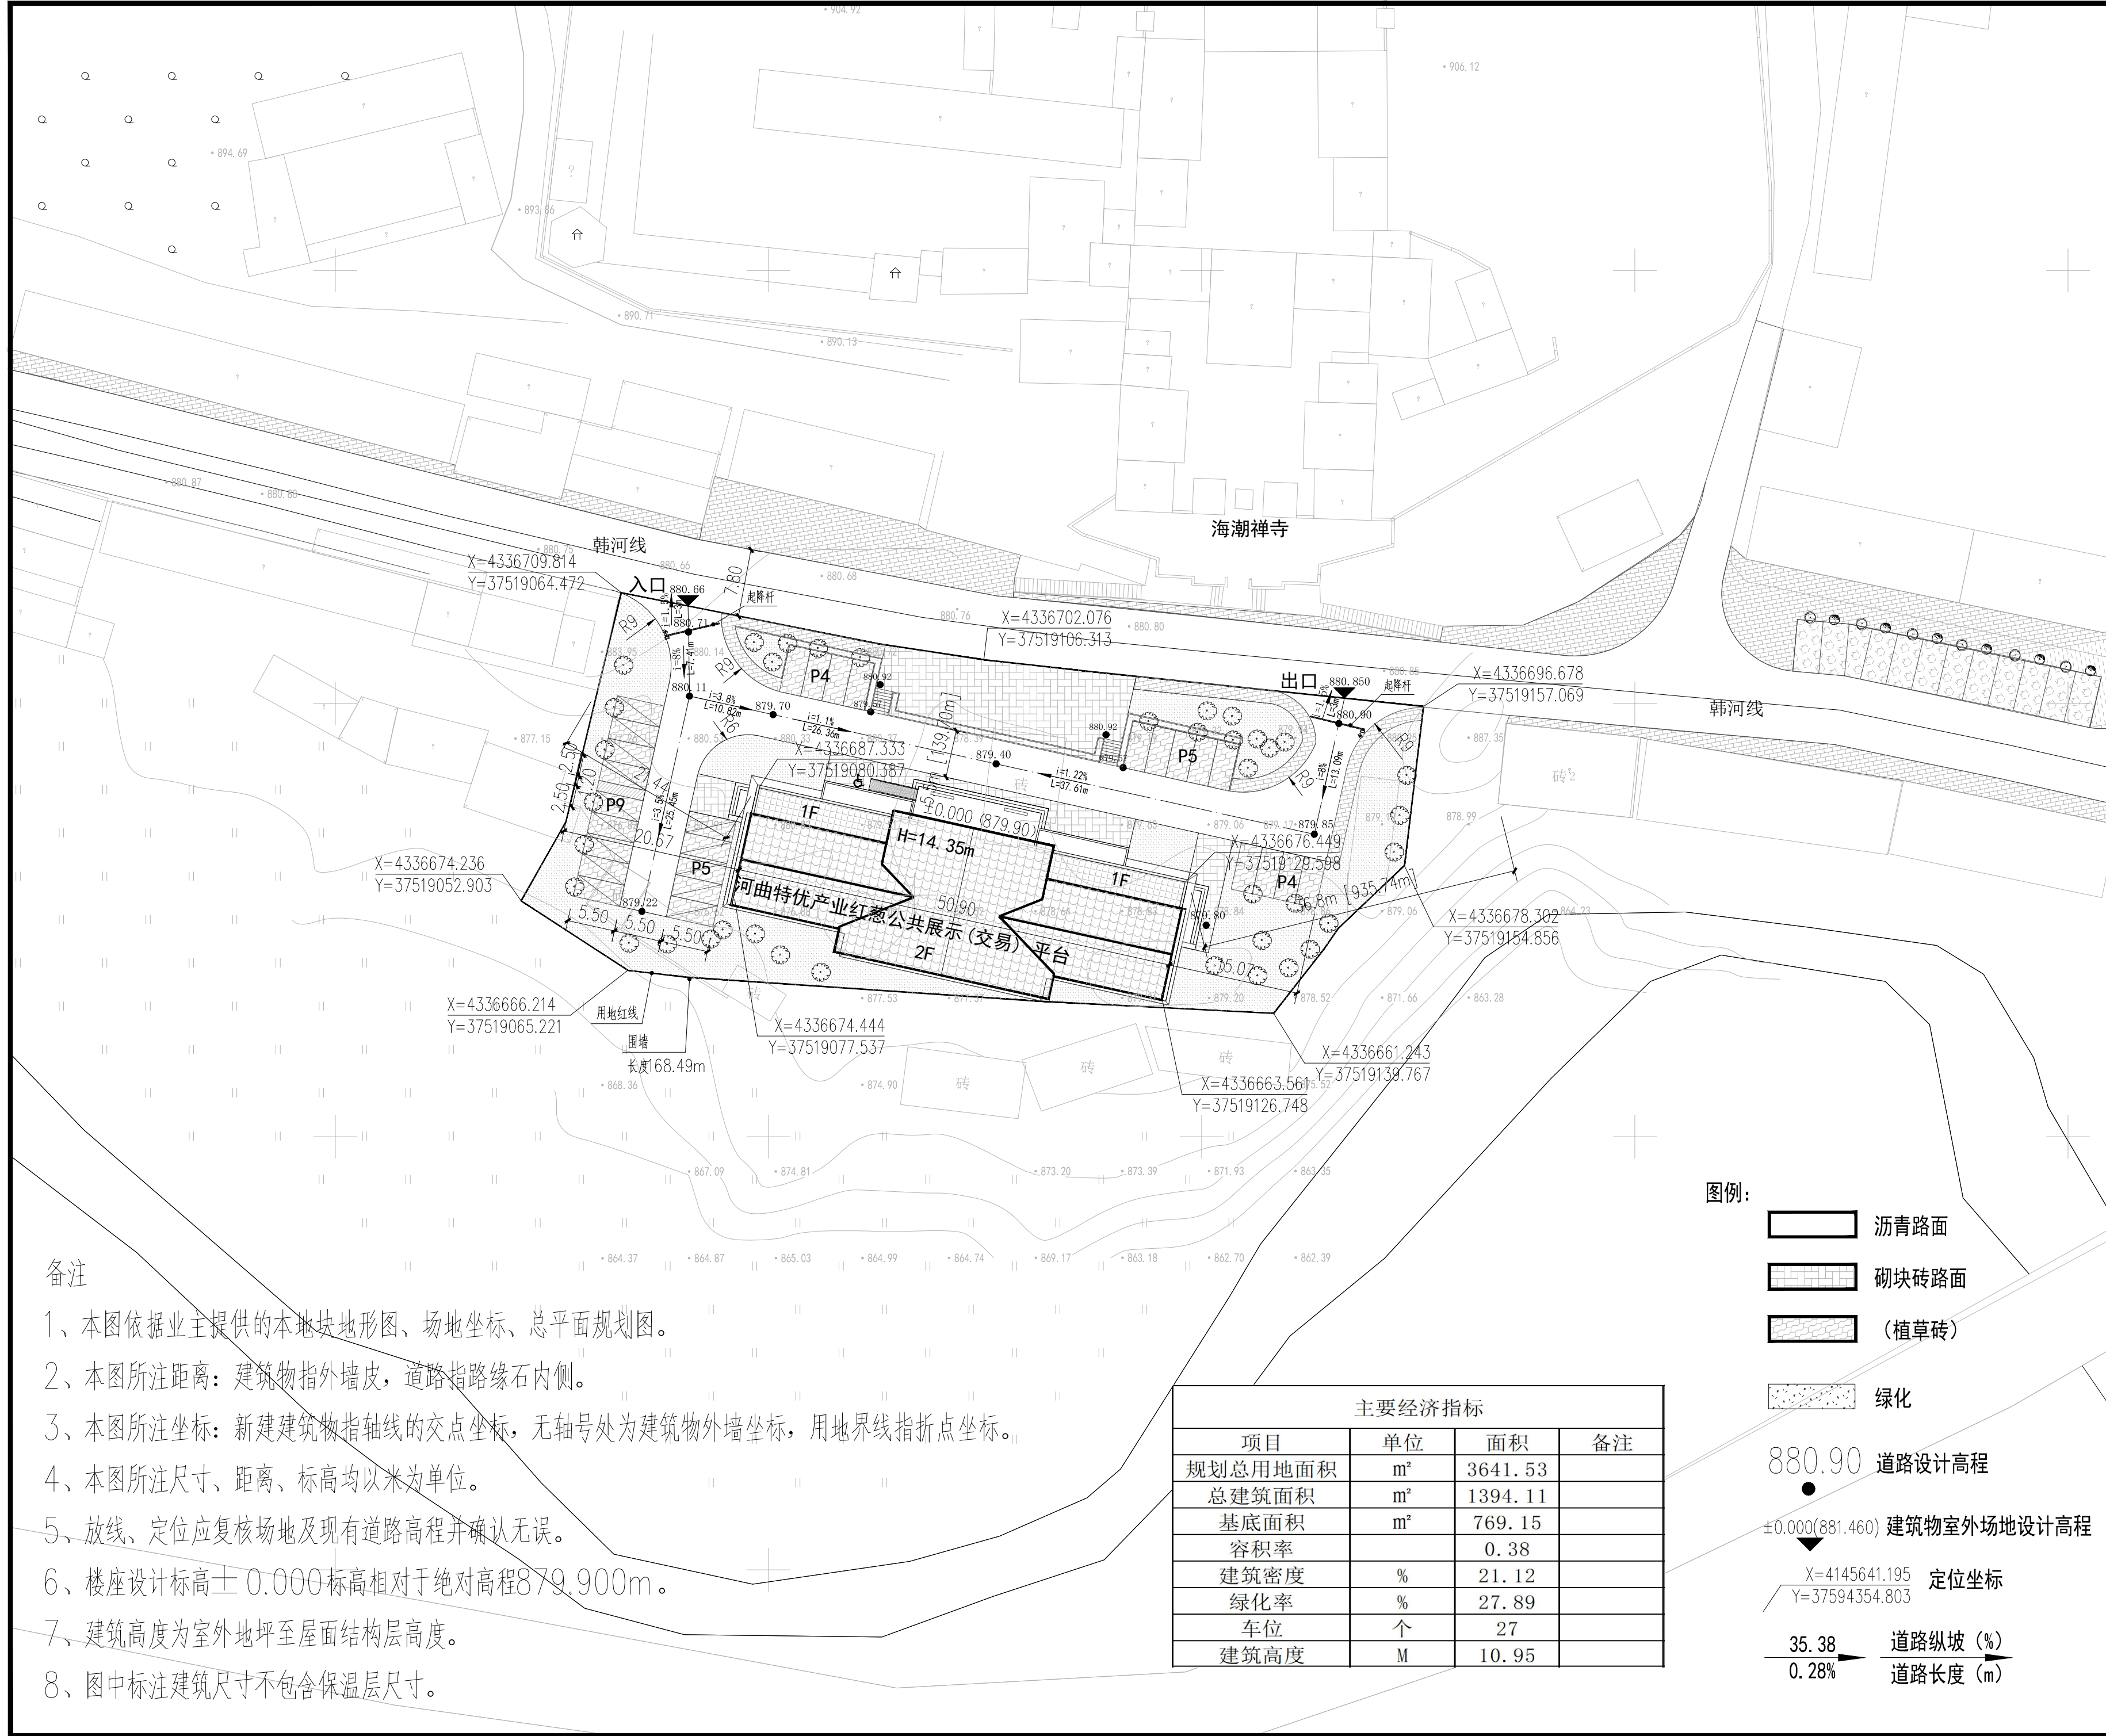

- 备注
- 1、本图依据业主提供的本地块地形图、场地坐标、总平面规划图。
  - 2、本图所注距离：建筑物指外墙皮，道路指路缘石内侧。
  - 3、本图所注坐标：新建建筑物指轴线的交点坐标，无轴号处为建筑物外墙坐标，用地界线指折点坐标。
  - 4、本图所注尺寸、距离、标高均以米为单位。
  - 5、放线、定位应复核场地及现有道路高程并确认无误。
  - 6、楼座设计标高±0.000标高相对于绝对高程879.900m。
  - 7、建筑高度为室外地坪至屋面结构层高度。
  - 8、图中标注建筑尺寸不包含保温层尺寸。

主要经济指标			
项目	单位	面积	备注
规划总用地面积	m <sup>2</sup>	3641.53	
总建筑面积	m <sup>2</sup>	1394.11	
基底面积	m <sup>2</sup>	769.15	
容积率		0.38	
建筑密度	%	21.12	
绿化率	%	27.89	
车位	个	27	
建筑高度	M	10.95	

图例：

- 沥青路面
- 砌块砖路面
- (植草砖)
- 绿化

880.90 道路设计高程

±0.000(881.460) 建筑物室外场地设计高程

X=4145641.195 定位坐标  
Y=37594354.803

35.38 道路纵坡 (%)  
0.28% 道路长度 (m)