

会签栏  
 建筑  
 结构  
 给排水  
 暖通  
 电气  
 园林景观



太原理工大学  
 建筑设计研究院

TAIYUAN UNIVERSITY OF ARCHITECTURE DESIGN RESEARCH INSTITUTE  
 太原市迎泽大街100号 邮编: 030024  
 太原迎泽大街100号 邮编: 030024  
 太原迎泽大街100号 邮编: 030024

合作设计单位: 山西建筑设计院

合作阶段: 方案设计

项目委托单位: 太原市住房和城乡建设局

项目名称: 山西历史文化名城(一期)工程

设计专业: 园林建筑

设计阶段: 施工图

图号: 1

专业名称: 索引总平面图

项目编号: 2022JG-06

图号: JZ-1

专业: 景观建筑

方案设计师: 文浩

项目负责人: 高翔

审定人: 王志方


审核人: 王志方

设计人: 高翔

设计人: 高翔

制图人: 高翔

出版日期: 2022年07月

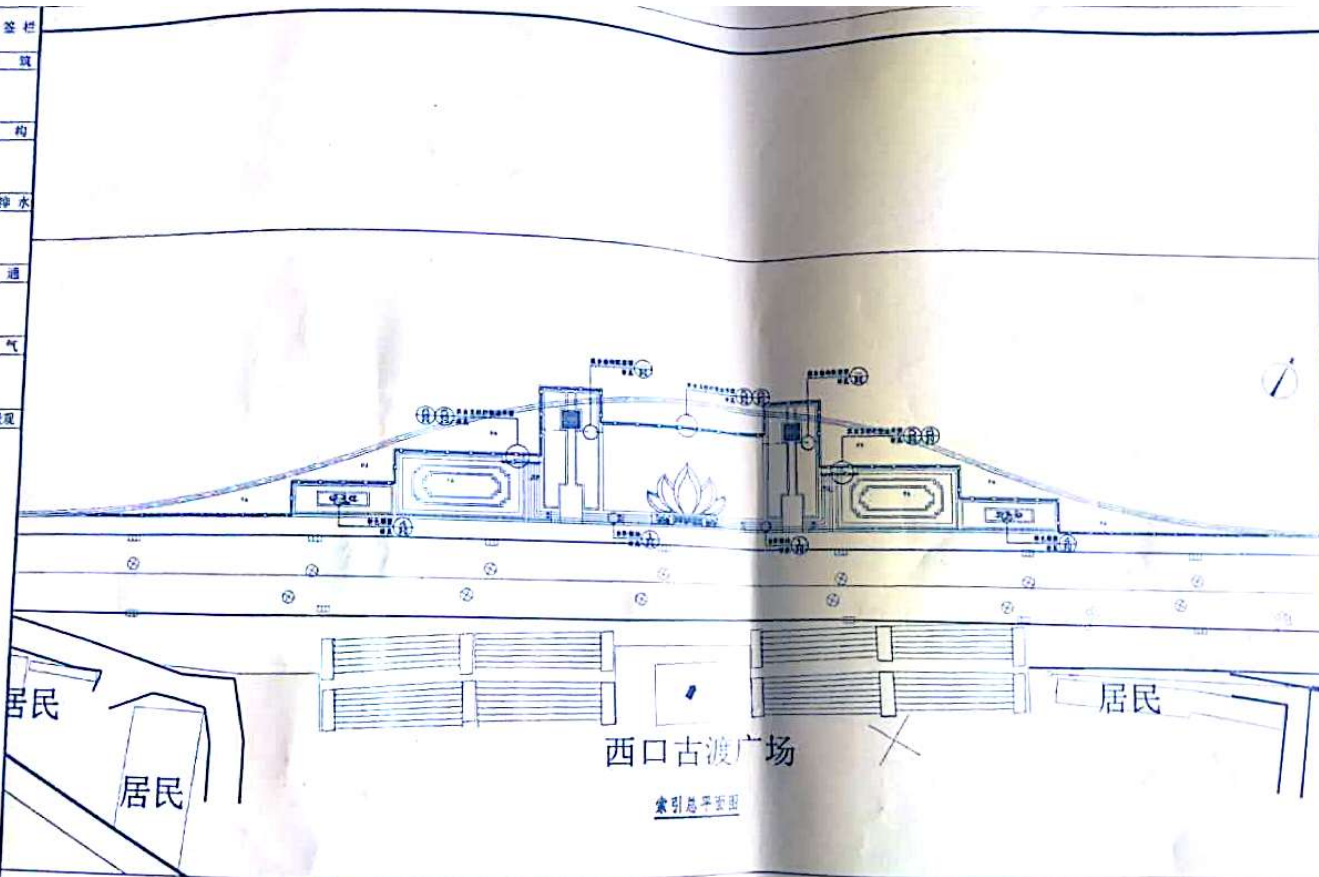

居民  
 居民

居民