

# 总平面布置图

山西省  
城乡规划设计研究院  
SKUPD 有限公司

SHANXI ACADEMY OF URBAN&RURAL  
PLANNING AND DESIGN Co., Ltd.  
工程设计资质证书编号(甲级) A114015092  
地址: 山西省太原市新建南路9号  
电话: 0351-5680100

主要技术经济指标表 (总指标)

河曲县公办示范性托育机构建设项目总指标				
序号	技术指标	数量	单位	备注
1	总用地面积	6666.63	m <sup>2</sup>	合 10.00 亩
2	净用地面积	6446.17	m <sup>2</sup>	9.69 亩
3	总建筑面积	3614.97	m <sup>2</sup>	
3.1	地下建筑面积	220.06	m <sup>2</sup>	水池水泵房
3.2	地上建筑面积	3394.91	m <sup>2</sup>	
4	建筑基底面积	1587.53	m <sup>2</sup>	
5	建筑密度	24.63	%	
6	容积率	0.56		
7	绿地率	35	%	
8	机动车停车位	5	个	
9	非机动车停车位	50	个	50 m <sup>2</sup>

注意:  
1. 此图由本设计签字及盖章后方可生效;  
2. 此图版权归本设计院所所有;  
3. 请勿以比例度量此图, 尺寸以图内数字所示为准;  
4. 使用此图时应同时参照其它图纸, 如发现有不一致之处, 请立知通知本设计院;  
5. 如有修改, 请及时修改图施工, 本图即作废。  
注册师资质章/REGISTERED STAMP:

资质专用章/QUALIFICATION SEAL:

技术专用章/TECHNICAL SEAL:

建设单位/CLIENT:

河曲县卫生健康局

工程名称/PROJECT:

河曲县公办示范性托育机构建设项目

子项名称/SUB-PRO:

托育机构

图纸名称/DRAWING TITLE:

总平面布置图

项目编号/PROJECT NO. 2023M-013

专业/PROFESSION 设计阶段/DESIGN PHASE

图例/DRAWING CLASS 总图 版本号/REVISION NO. 1

比例/SCALE 图号/DRAWING NO.

出图日期/DATE

职责/RESPONSIBILITY 姓名/NAME 签名/SIGNATURE

项目负责人/P. MANAGER 梁以刚 梁以刚

专业负责人/W. MANAGER 薛伟 薛伟

审定/APPROVED BY 刘其 刘其


审核/APPROVED BY 马宏 马宏

校对/PROOFREAD BY 杨耀 杨耀

设计/DESIGNED BY 薛伟 薛伟

制图/DRAWING BY 薛伟 薛伟

备注说明及修改记录:

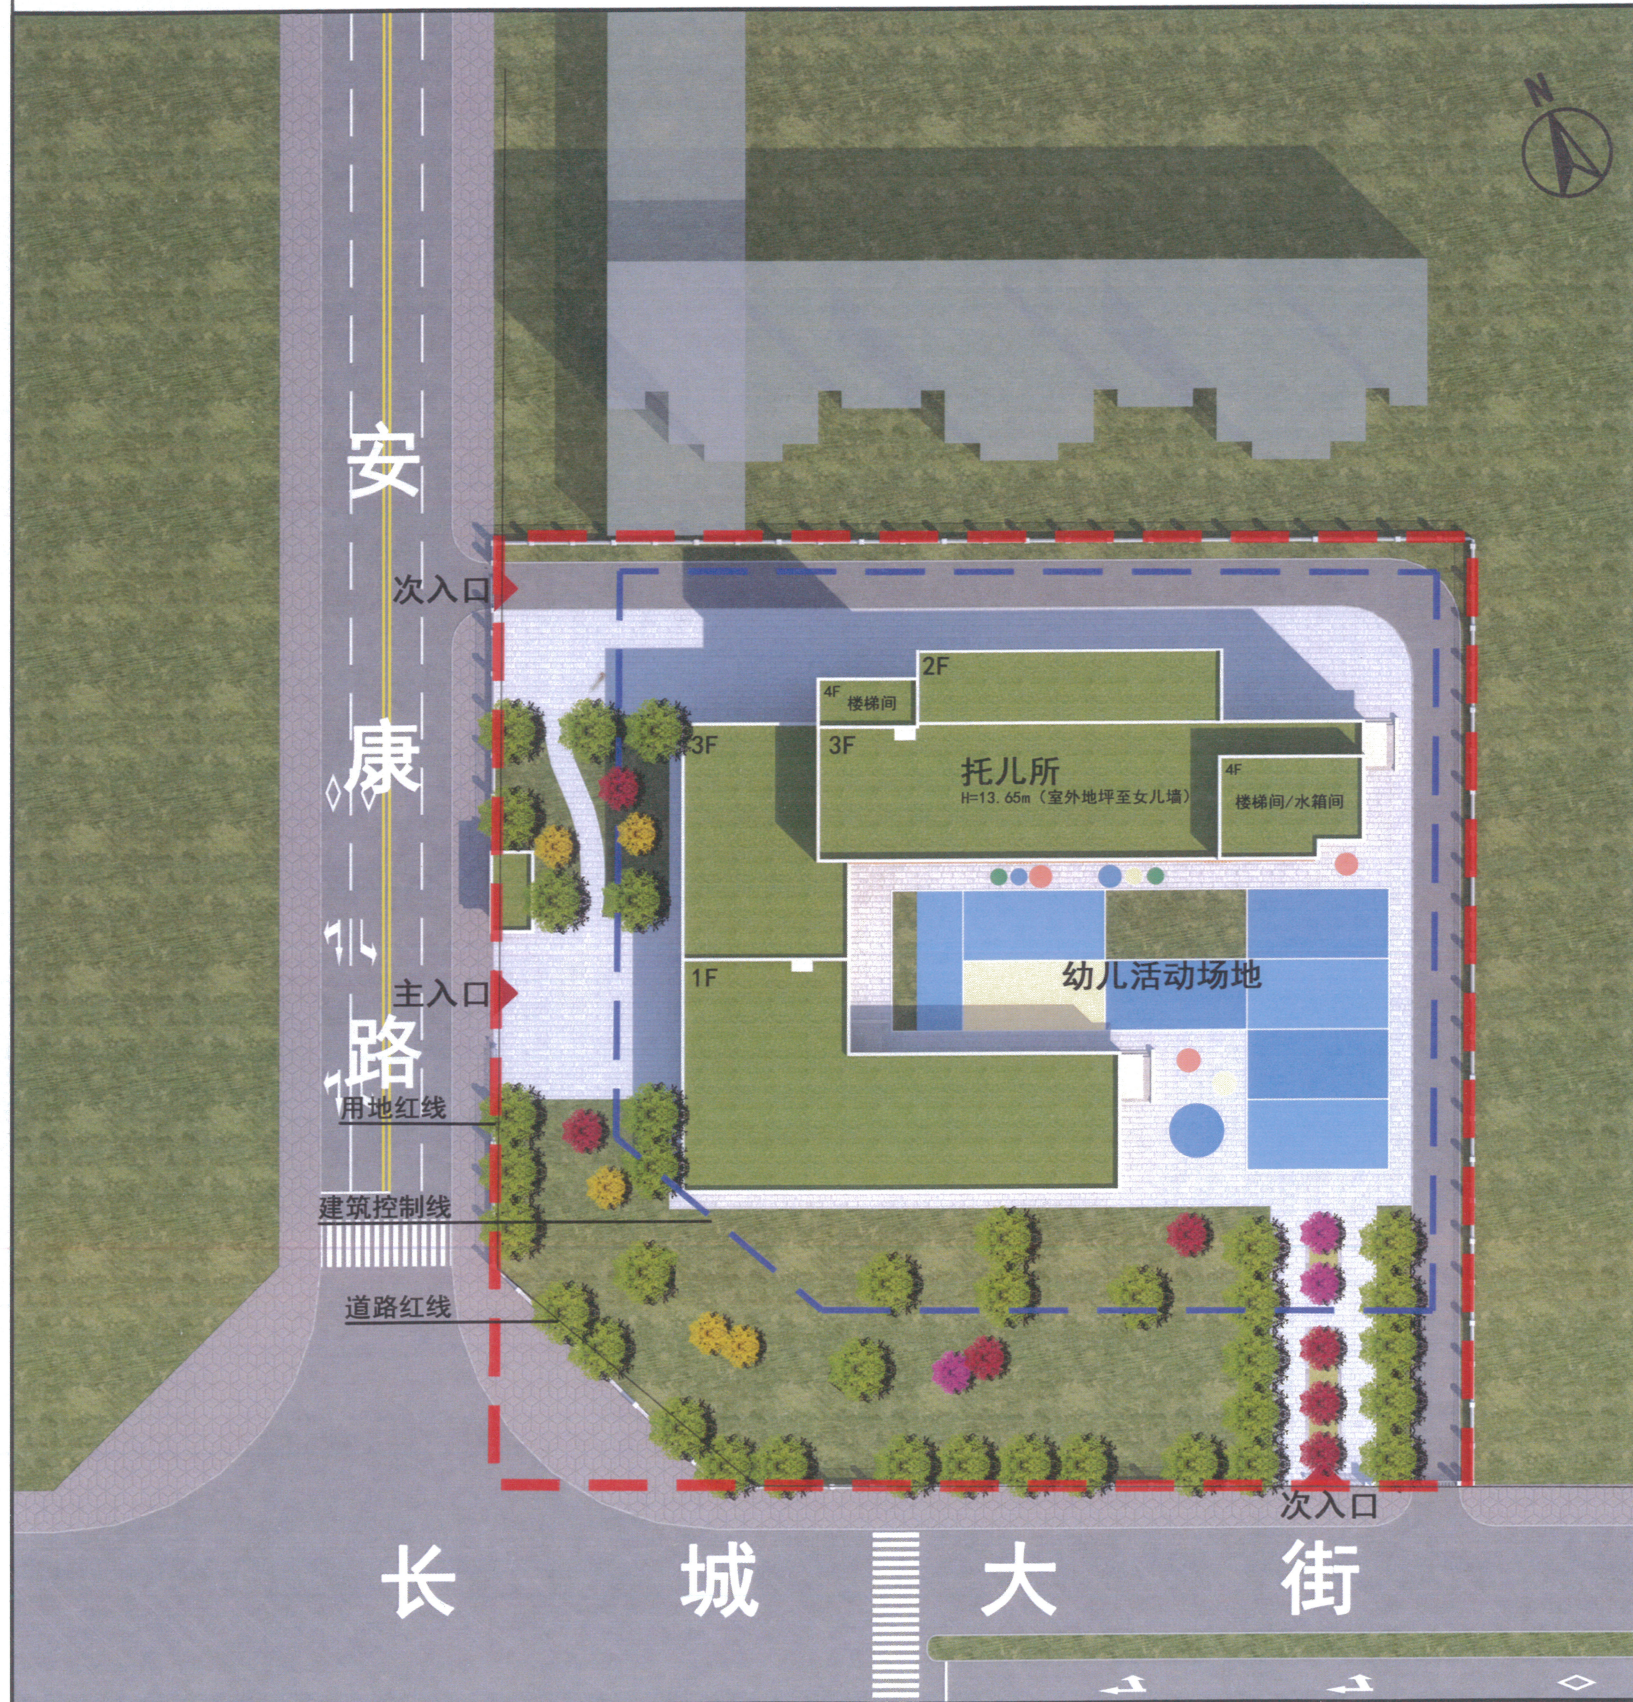

### 图例

- - - 用地红线
- 道路红线
- - - 建筑控制线
- - - 城市绿线
- - - 道路中心线
- 地上建筑轮廓线
- 机动车停车位
- 非机动车停车场