综合经济技术指标：

项目	数量(m²)	计算面积(m²)	基底面积(m²)	地下建筑面积(m²)	建筑高度(m)	备注
建设用地面积	32358					47.26亩
总建筑面积	13310.30	29074.50				
一期工程	7350.45	13577.78				
二期工程	7916.91	15496.72				
地下建筑面积	15222.30	29996.50				
1. 办公楼	901.30	901.30	250.63		16.80	服务设施用地
厂房	6194.33	12368.66	6194.33		10.80	2层计算
建筑				89		
新建用房	169.74	169.74	169.74		4.10	服务设施用地
电压器			100			
LNG供应站			225			
二期工程	7916.91	15496.72	7916.91		16.30	2层计算
2. 地下建筑面积				89		
二期工程				89		
二期工程						
容积率	0.90					
基底面积	14964.61m²					
建筑密度	0.46					
建筑高度	最高16.80m					
绿地面积	3451.86m²					
绿地率	10.67%					
机动车停车位	59个					
非机动车停车位	185个					停车位1.5m²
服务设施用地面积	436.37m²					占总用地面积1.35%

图例：

一期工程

二期工程

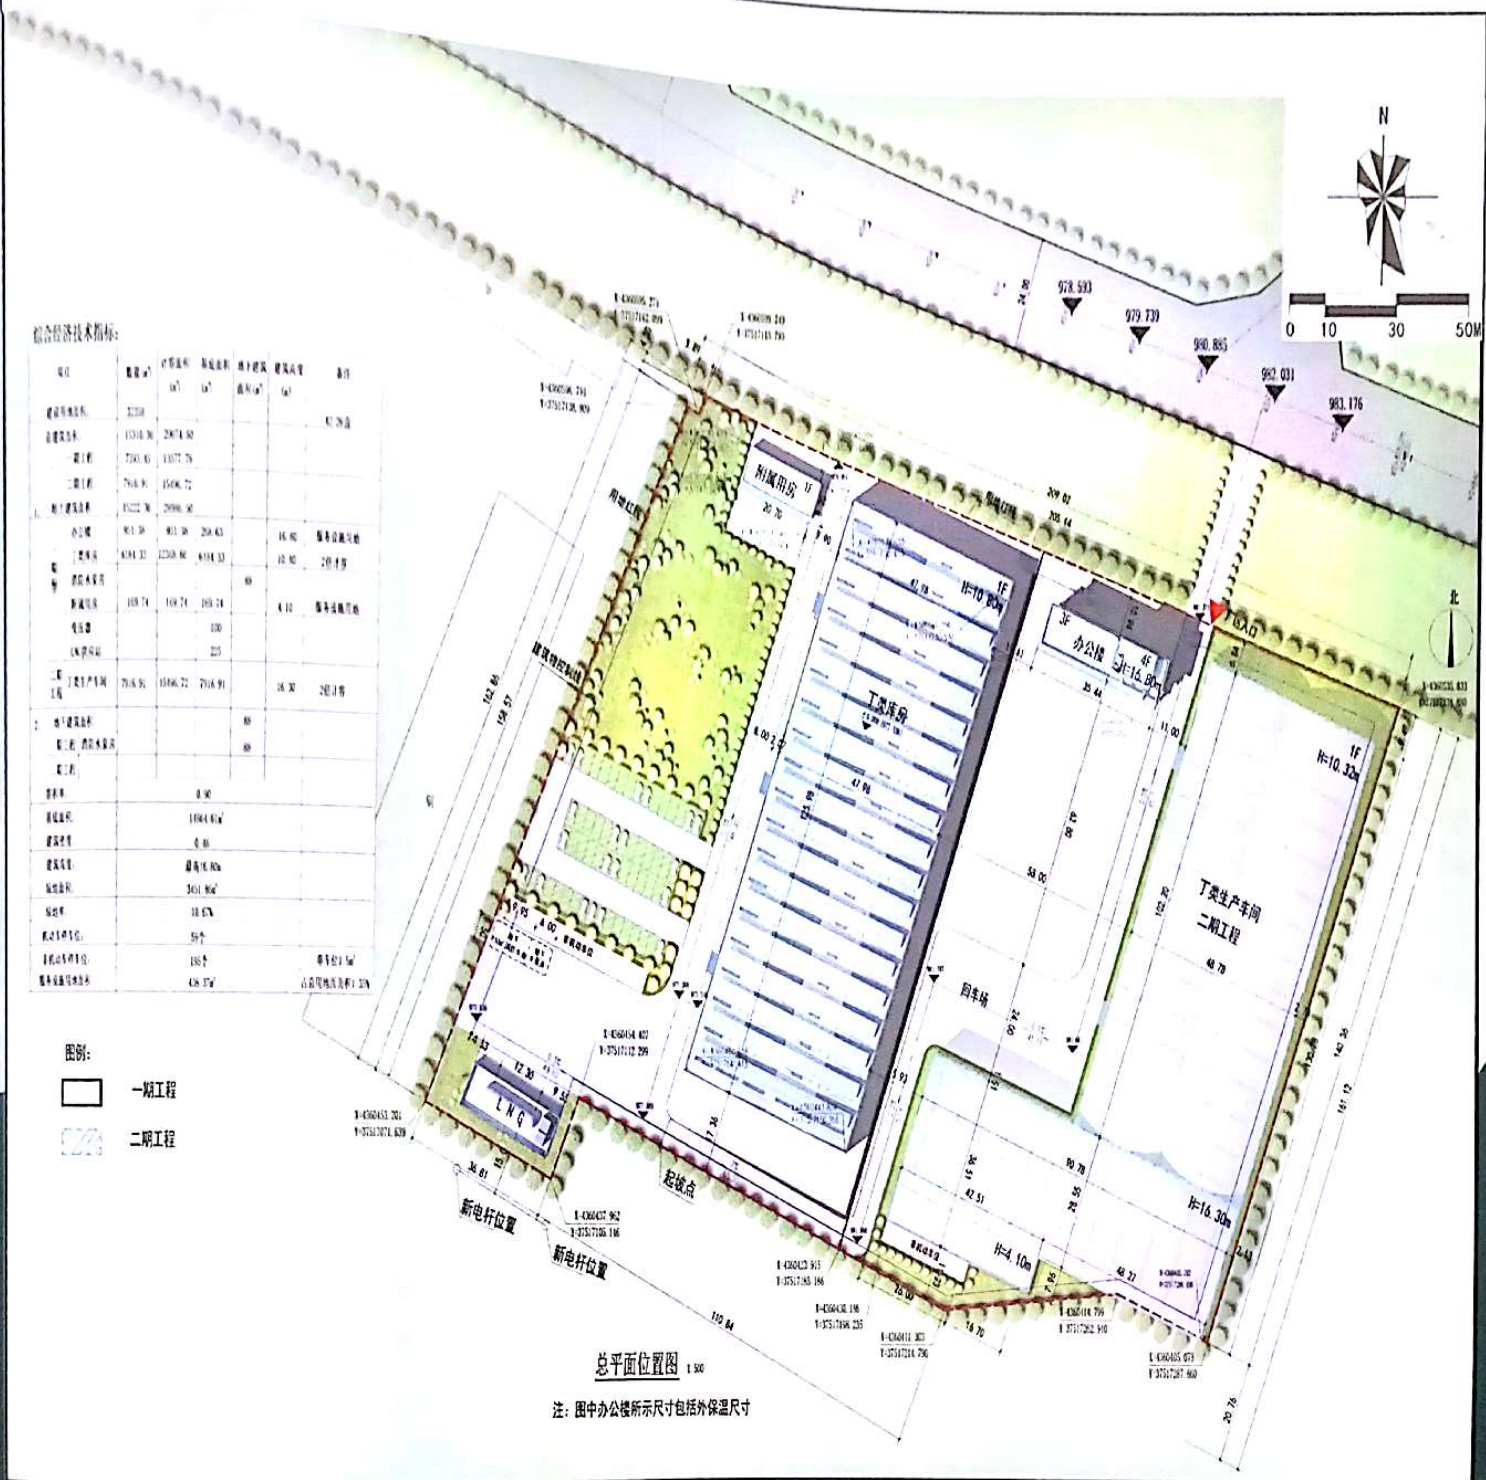

总平面位置图 1:500

注：图中办公楼所示尺寸包括外保温尺寸